Gestaltungsvorschläge Platz „Schwesternhaus“

Sehr geehrte Mitbürger,

durch den Abriss des alten Schwesternhauses haben wir nun eine freie Fläche im Dorfmittelpunkt, die neugestaltet werden soll. Dazu haben wir eine Kommission aus Vertretern von Vereinen und Politik gebildet, welche die Fläche in Zusammenarbeit mit der Stadt neu planen und gestalten soll. Um den Bürgern die Möglichkeit zu geben, sich an der Gestaltung des Platzes zu beteiligen, möchten wir Ihnen die Möglichkeit bieten Ihre Vorschläge einzureichen. Dazu haben wir diese Vorlage entworfen. Auf dieser Seite können Sie uns Ihre Ideen schriftlich mitteilen und auf der 2. Seite können Sie Ihre Ideen auf dem Vordruck des umliegenden Geländes zeichnerisch gestalten.

Wir hoffen auf eine rege Beteiligung der Bürger.

_____

_____

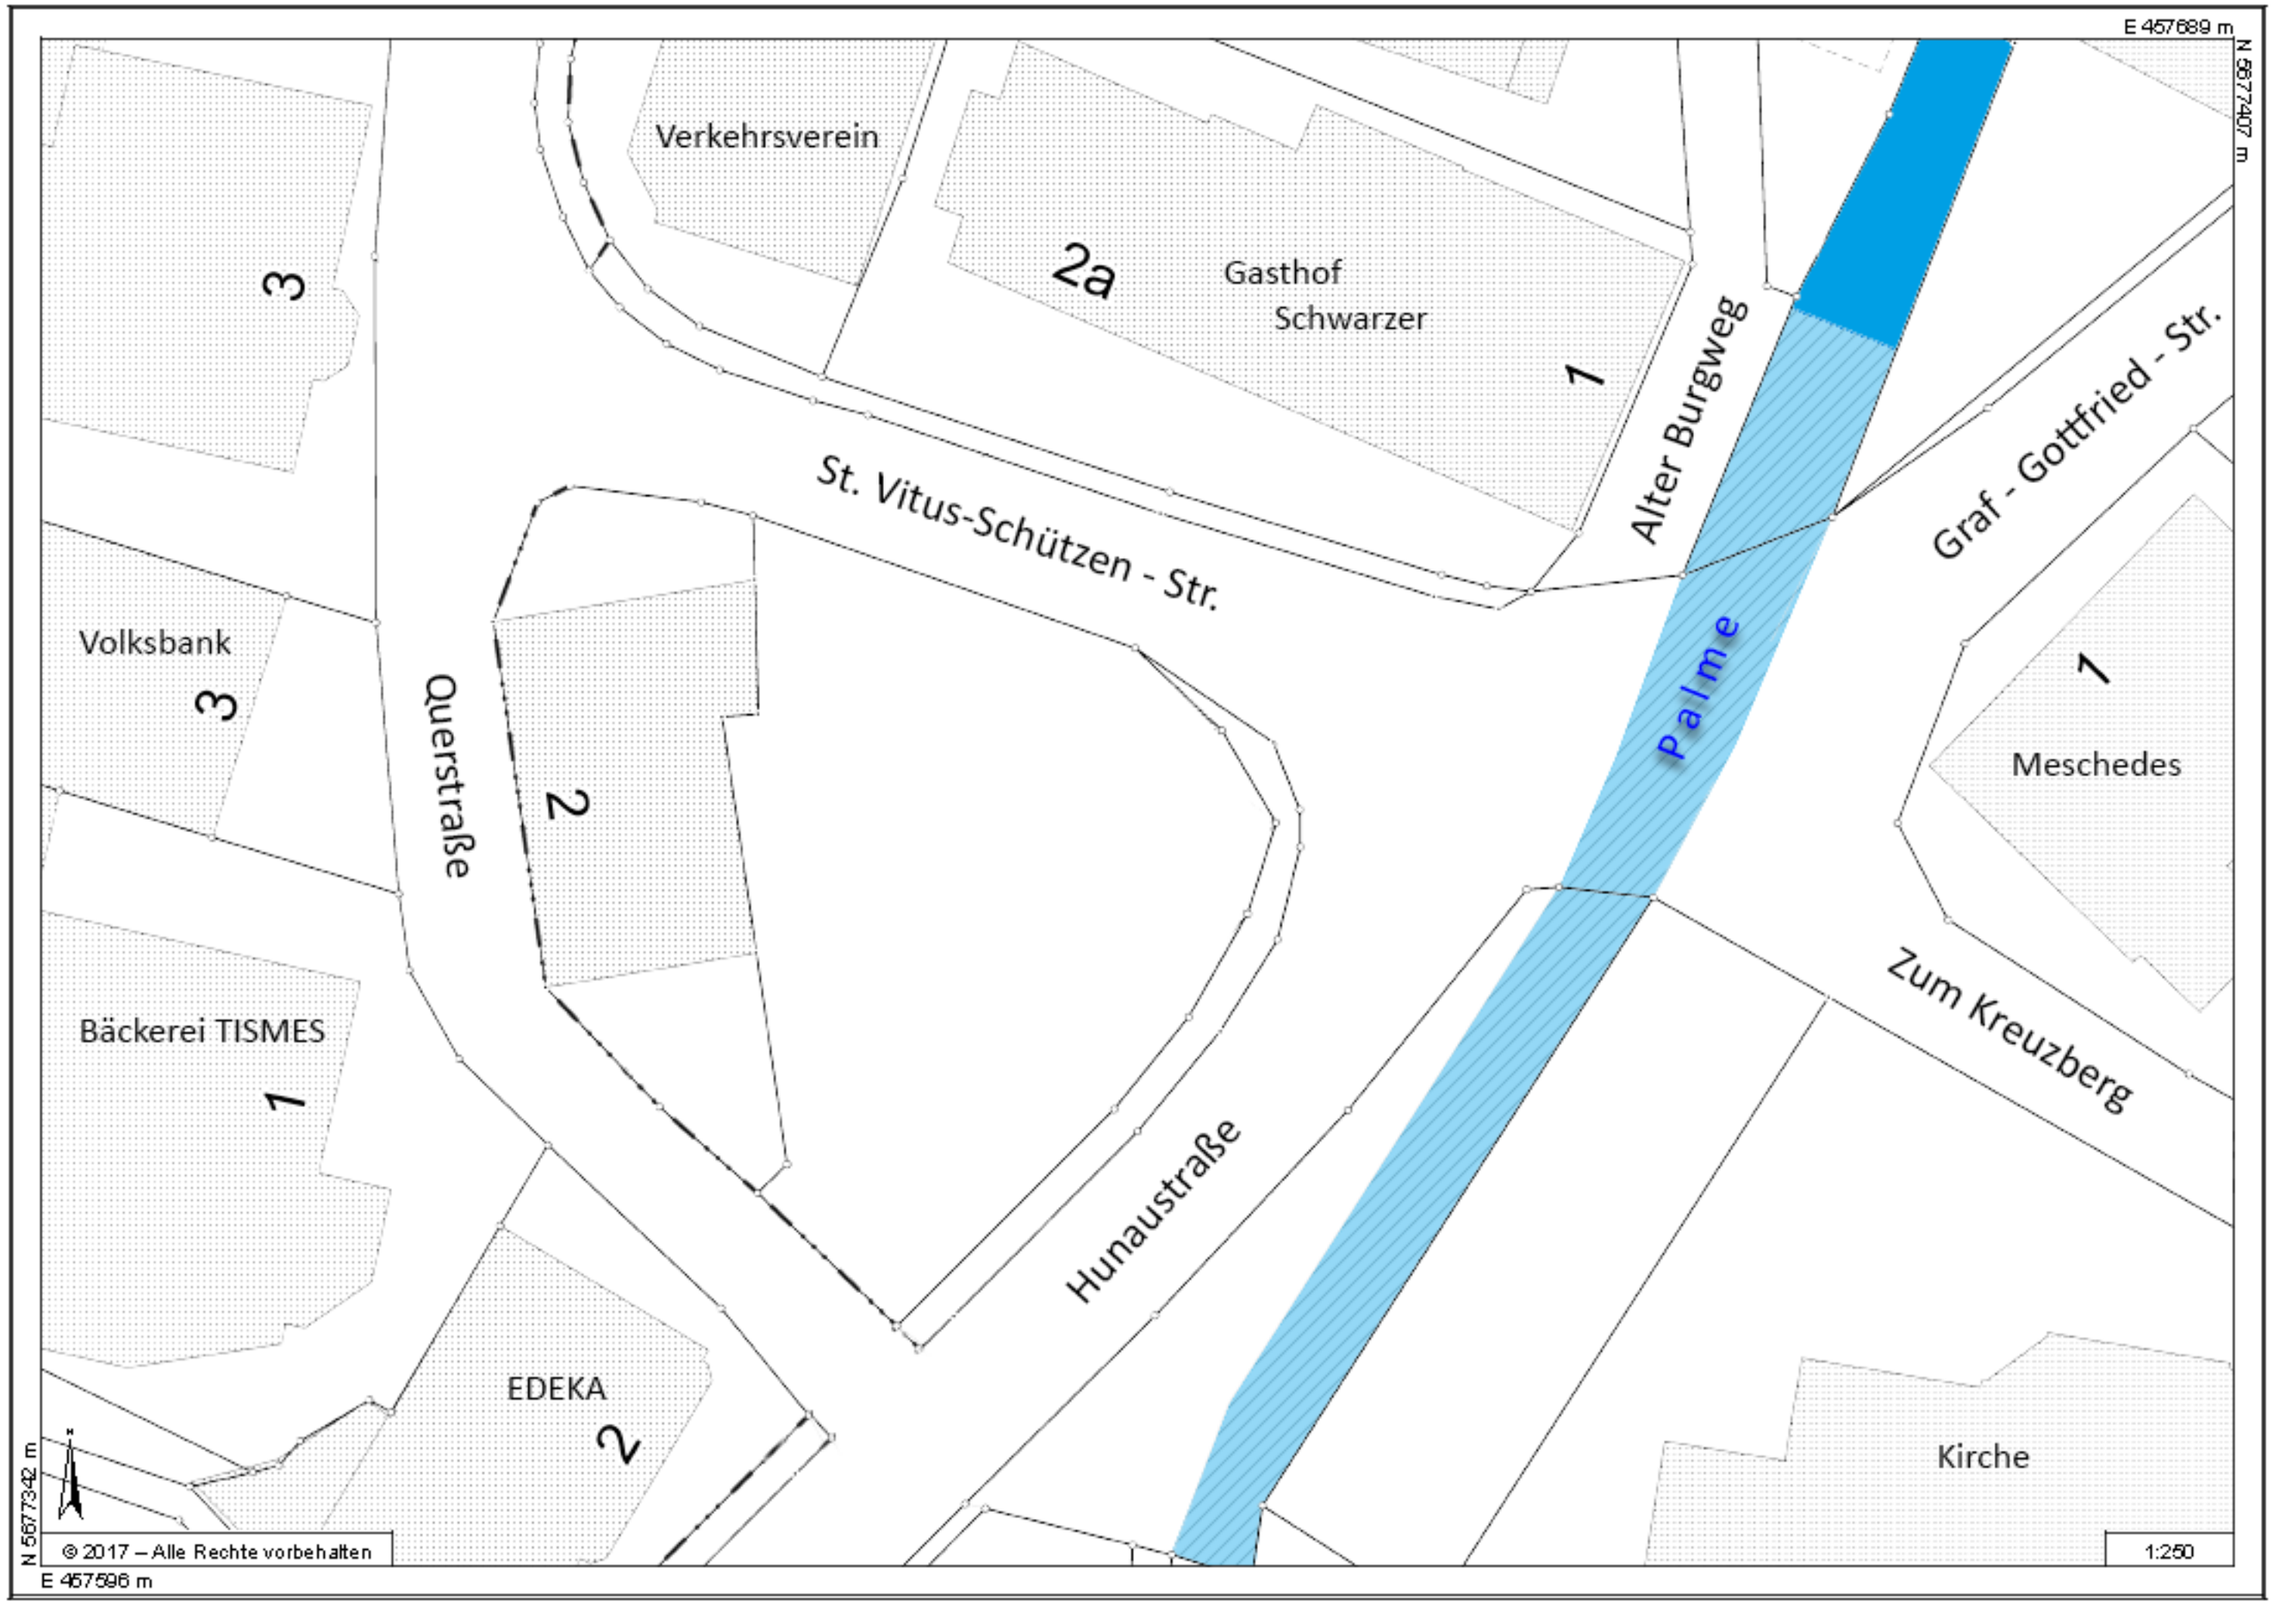
E 457689 m
N 5677407 m
Verkehrsverein
2a
Gasthof
Schwarzer
1
3
Alter Burgweg
Graf - Gottfried - Str.
St. Vitus-Schützen - Str.
Volksbank
3
Querstraße
2
Palme
1
Meschedes
Zum Kreuzberg
Bäckerei TISMES
1
Hunaustraße
EDEKA
2
Kirche
N 5677342 m
© 2017 – Alle Rechte vorbehalten
1:250
E 457596 m